


Gewässerentwicklungsplan Vils Übersichtslageplan



Gewässer erster Ordnung
Vils
Gewässerentwicklungsplan; Fluss-Km 0.000-19.205

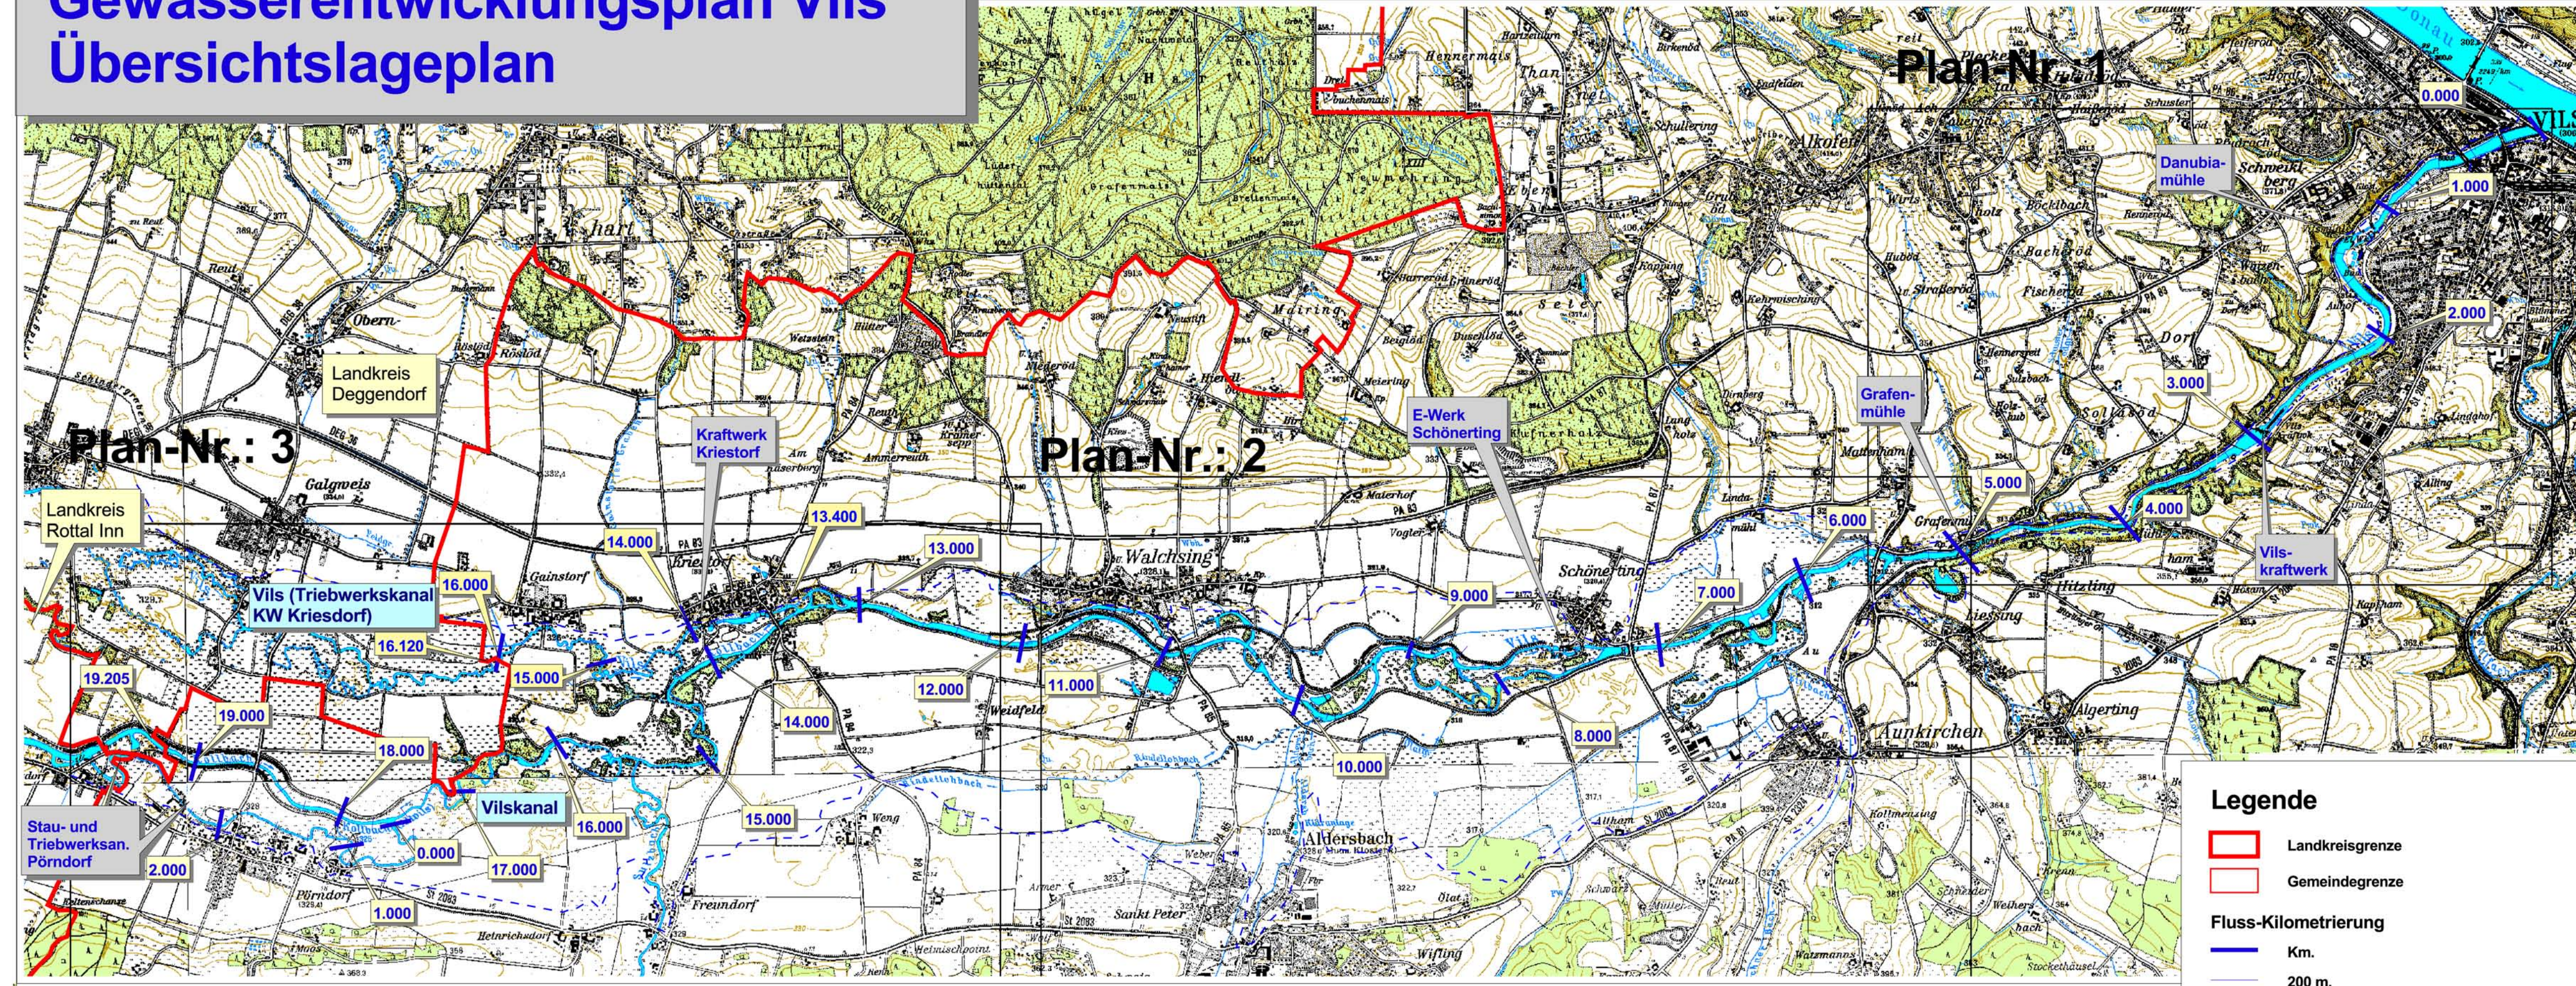

Legende

- Landkreisgrenze
- Gemeindengrenze
- Fluss-Kilometrierung**
- Km.
- 200 m.
- festgesetztes Überschwemmungsgebiet

Wiedergabe des ATKIS 25 (Vorstufe)
mit Genehmigung des B.LVA, Nr. 942/98,
<http://www.bayern.de/vermessung>



Vorhaben: Vils Gewässerentwicklungsplan; Fluss-Km 0.000-19.205		Anlage: 2	
Vorhabensträger: Freistaat Bayern		Plan-Nr.: -	
Landkreis: Passau		-	
Gemeinde: Aldersbach, Vilshofen		-	
Vorhabenszeichen (WAL)		-	
Maßstab: 1 : 25 000		Ausgabe vom: April 2002	
Lageplan: Übersicht		Ersatz für: -	
-		Ur sprung: TK 7343 - 7345	
Wasserwirtschaftsamt Passau		Datum, Name	
Entwurfsverfasser		entw. 04.2002; Pantke	
-		gez. 04. 2002; Pantke	
Datum		gepr. 04. 2002; Ebner	
-		Unterschrift	