

**Legende**

- Eigentum Freistaat Bayern
- festgesetztes Ü-Gebiet
- Landkreisgrenze
- Gemeindegrenze
- Flusskilometrierung
- Landschaftsschutzgebiet

**Maßnahmenbeschreibung**

Lage der Maßnahme (Fluss-km)

Maßnahmenträger:	Freistaat Bayern	Dritte	Nicht angegeben
BY-Maßnahmen-code	Erläuterung zu den Maßnahmen		


**punktueller Maßnahmen**

- bereits umgesetzt (vor 2010)
- bereits umgesetzt (nach 2010)
- Bewirtschaftungsplan 2 (2016-2021)
- Bewirtschaftungsplan 3 (2022-2027)
- derzeit nicht durchführbar

**lineare Maßnahmen**

- naturnaher Abschnitt, keine Maßnahme erforderlich
- bereits umgesetzt (vor 2010)
- bereits umgesetzt (nach 2010)
- Bewirtschaftungsplan 2 (2016-2021)
- Bewirtschaftungsplan 3 (2022-2027)
- derzeit nicht durchführbar

Gewässer  
zweiter Ordnung  
**Gaißa**  
Umsetzungskonzept  
FWK 1\_F506

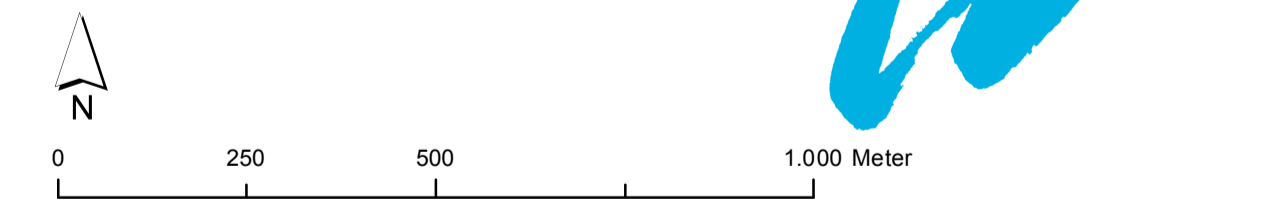

Vorhaben: <b>Umsetzungskonzept Gaißa FWK 1_F506</b>		Anlage: 3
Vorhabensträger: Freistaat Bayern, WWA Deggendorf		Plan-Nr.: Plan 1
Landkreis: Passau, Passau (Stadt)		Schutzvermerk/Dateiname: An_3_Lageplan_JHWG_UK_1_F506_Gaißa_grw
Gemeinde: Aicha vorm Wald, Passau, Tiefenbach, Windorf		Ausgabe vom: 06.06.2017
Maßstab: 1:10.000		Ersatz für: Ursprung:
Wasserwirtschaftsamt Deggendorf Dettnerstraße 20 94469 Deggendorf		Wasserwirtschaftsamt Deggendorf Dettnerstraße 20 94469 Deggendorf
Entwurfsverfasser: 06.06.2017	entw. M. Blaurock	
Datum: 06.06.2017	gepr. M. Blaurock	
Unterschrift Entwurfsverfasser:	Datum: 06.06.2017	Unterschrift Vorhabensträger: gepr.



