

Legende


- Hydromorphologische Maßnahmen**
- linear
 - bereits umgesetzt
 - kurzfristig (Umsetzung bis 2021 geplant)
 - langfristig (Umsetzung bis 2027 geplant)
 - derzeit nicht durchführbar
 - punktuell
 - bereits umgesetzt
 - kurzfristig (Umsetzung bis 2021 geplant)
 - langfristig (Umsetzung bis 2027 geplant)
 - derzeit nicht durchführbar
- Maßnahmenräger Textkästen**
- Freistaat Bayern / WWA
 - Kommune
 - Dritte

Sonstiges

- Gewässer II. Ordnung
 - Gewässer III. Ordnung
 - Gemeindegrenze
 - Landkreisgrenze
 - GIS-Flusskilometrierung
 - Flusskilometersteine
 - Grunderwerbsvorschlag
- Grund im öffentlichen Besitz**
- Bund/Freistaat Bayern
 - Gemeinde
 - Ökoflächenkataster
- Wasserwirtschaftsamt Deggendorf

Umsetzungskonzept Osterbach und weitere

FWK 1_F632
 "Osterbach von Frauenberger u. Duschlberger Wald bis zur Mündung in die Wolfsteiner Ohe; Freibach; Holzmühlbach; Lobensteiner Bach; Breitwiesenbach; Grillabach; Wermutbach; Ohleitenbach; Glasbach"

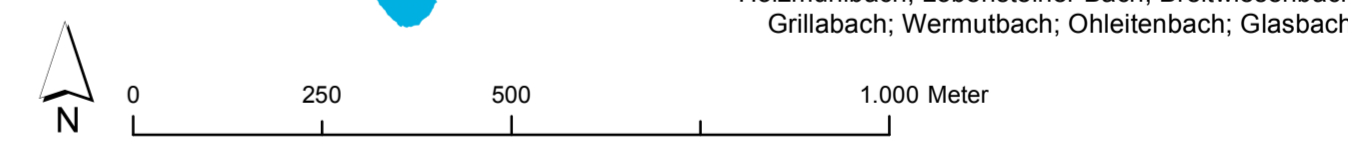

Vorhaben: Umsetzungskonzept Osterbach FWK 1_F632 Bereich Gewässer zweiter und dritter Ordnung		Anlage: 3
Vorhabensträger: Freistaat Bayern, WWA Deggendorf		Plan-Nr.: 1
Landkreis: Freyung-Grafenau, Passau		Schutzvermerk/Dateiname: Osterbach_Lageplan_HYMO_UK_FWK_1F632
Gemeinde: Frauenberger u. Duschlberger Wald, Freyung, Fürsteneck, Grainet, Huthurm, Jandelsbrunn, Neureichenau, Röhrnbach, Waldkirchen		Ausgabe vom: 05.10.2018
Maßstab: 1:10.000	Lageplan Hydromorphologische Maßnahmen	Ersatz für: Ursprung: 03.08.2017
PAN Planungsbüro für angewandten Naturschutz GmbH Rosenkavalierplatz 8 • 81925 München Tel. (089) 12285690 • info@pan-gmbh.com		Wasserwirtschaftsamt Deggendorf Dettlerstraße 20 94469 Deggendorf
05.10.2018		05.10.2018
Datum	Unterschrift Entwurfsverfasser	Datum
		entw. C. Moro 03.08.2017
		gez. C. Moro 03.08.2017
		gepr. S. Schelchshorn 05.10.2018