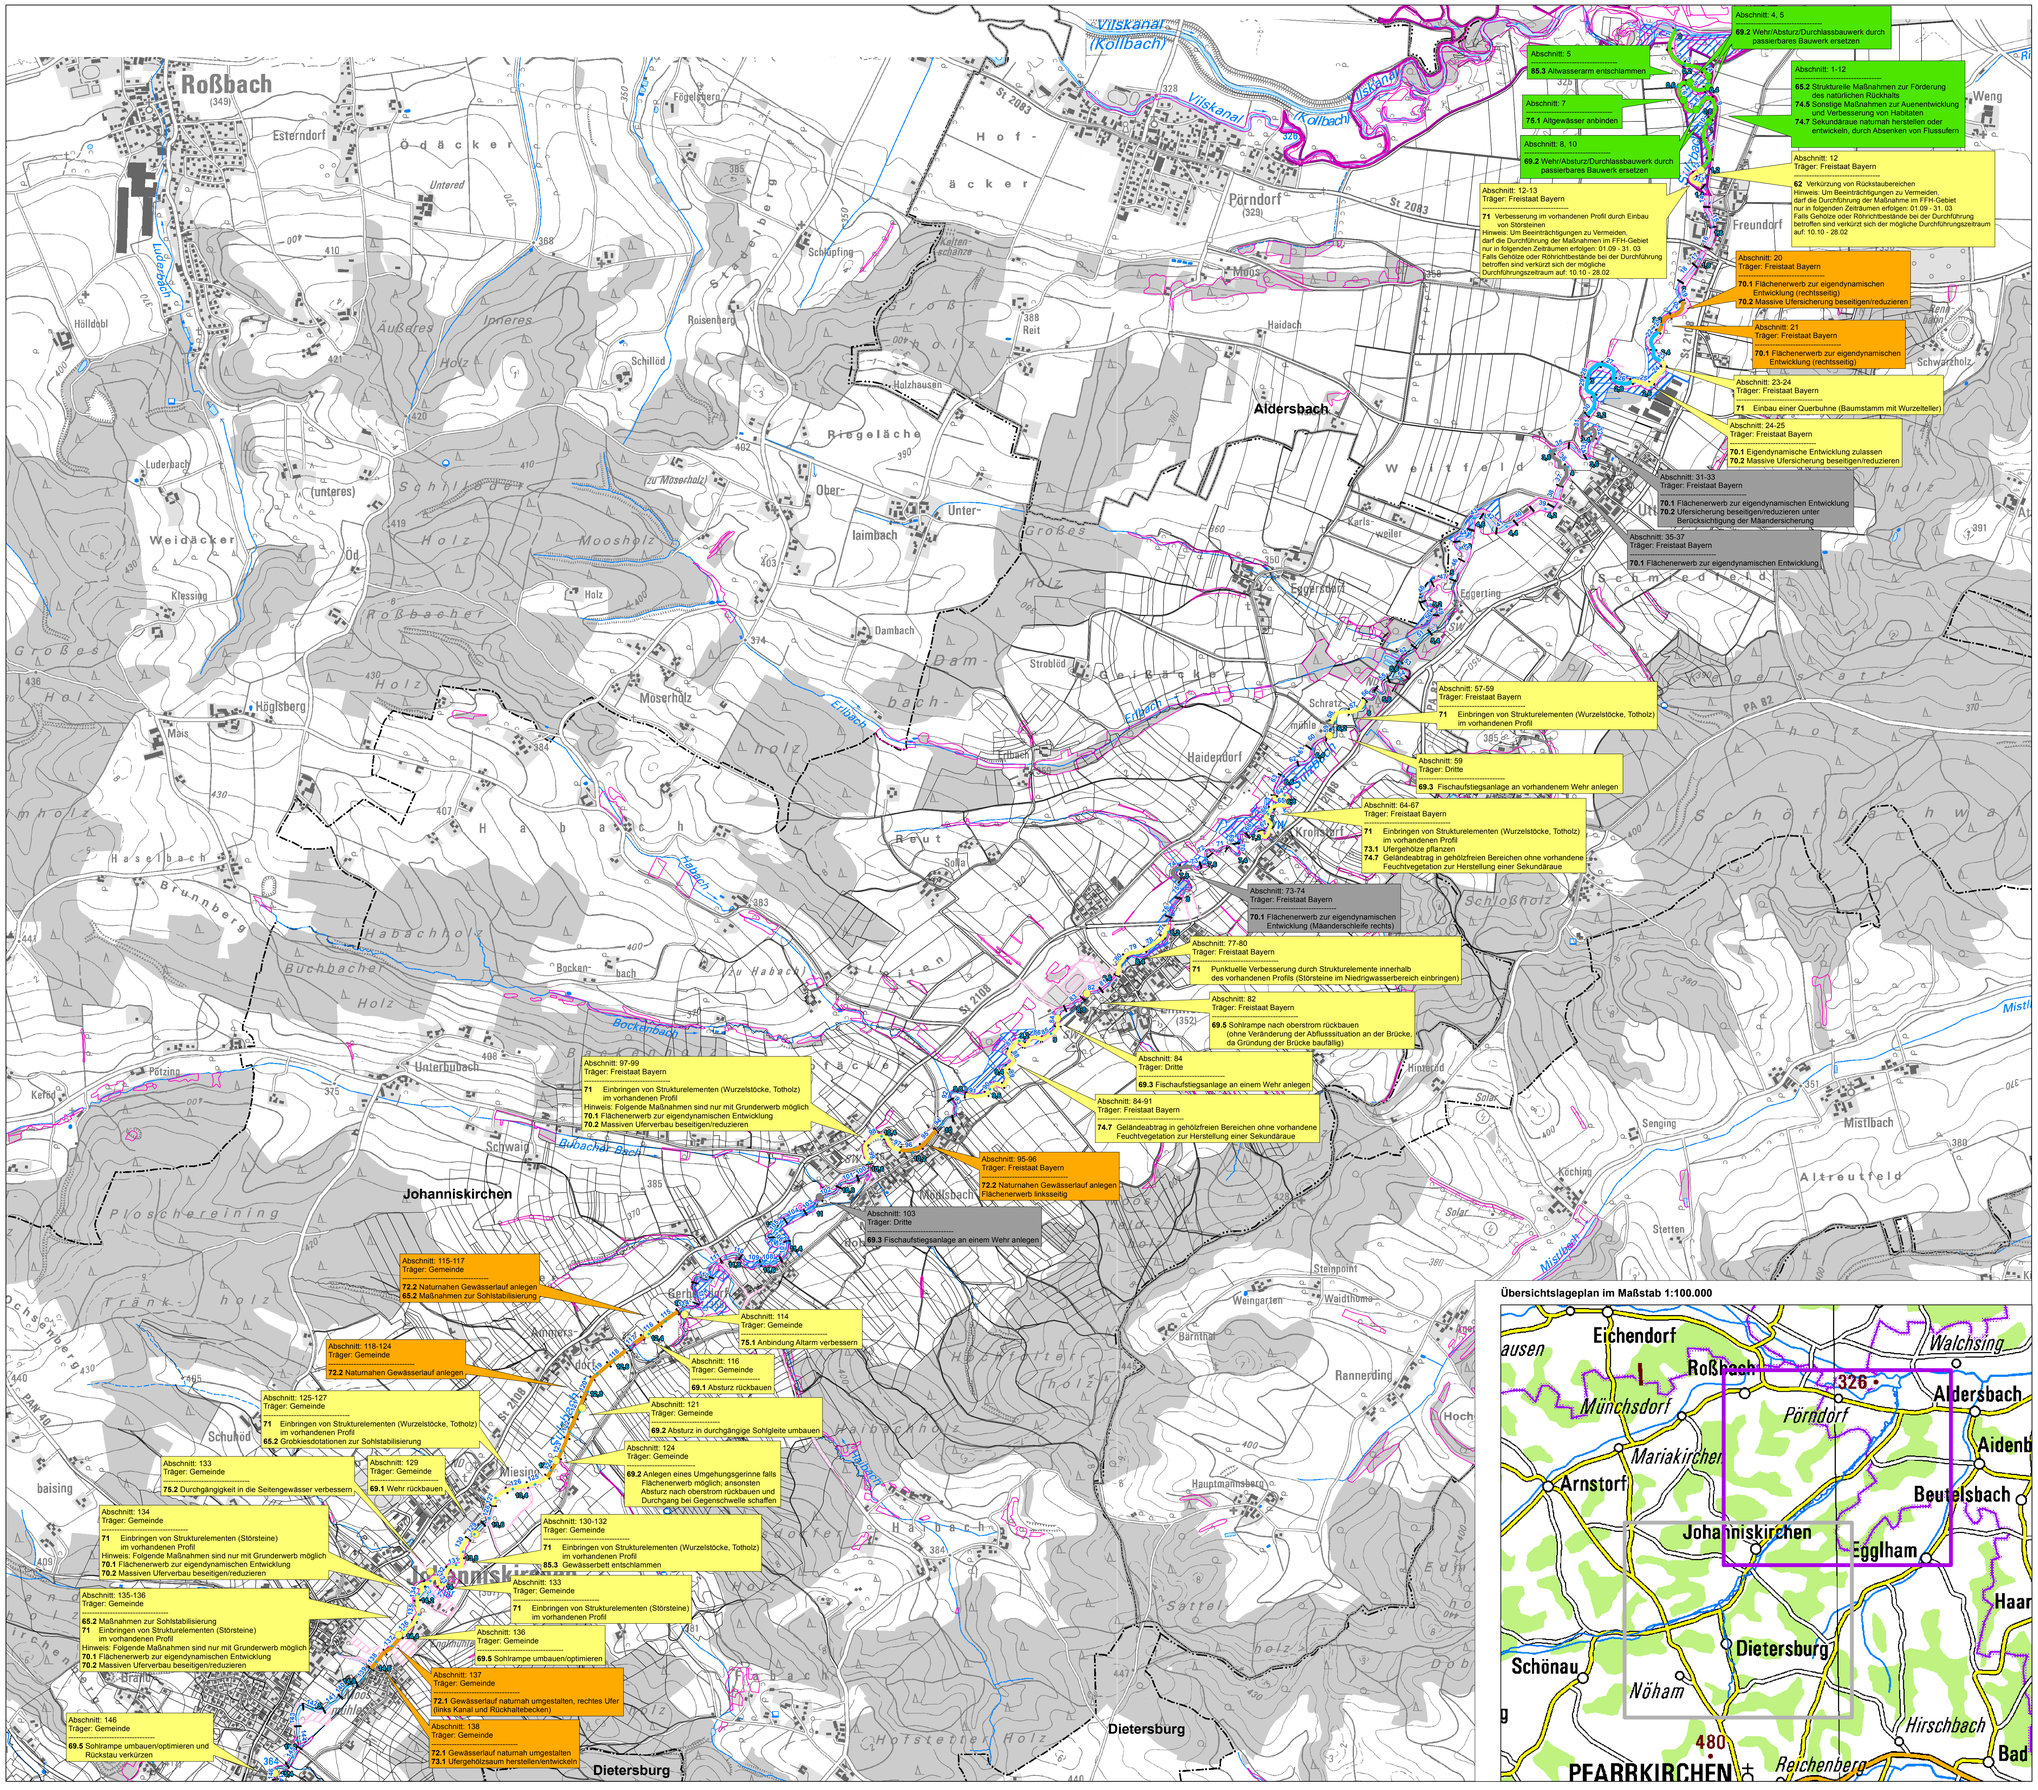

Erläuterung Planzeichen

punktuelle hydromorphologische Maßnahmen

- Maßnahme bereits umgesetzt
- Bewirtschaftungsplan 2 (2016-2021)
- Bewirtschaftungsplan 3 (2022-2027)
- Maßnahmen derzeit nicht durchführbar

lineare hydromorphologische Maßnahmen

- Maßnahme bereits umgesetzt
- Bewirtschaftungsplan 2 (2016-2021)
- Bewirtschaftungsplan 3 (2022-2027)
- Maßnahme derzeit nicht durchführbar
- naturnaher Abschnitt ohne Maßnahmenerfordernis

Maßnahmentypen

62 Verkürzung von Rückstaubereichen

65.2 Strukturelle Maßnahmen zur Förderung des natürlichen Rückhalts (z.B. Gewässersohle anheben, Uferrehnen abtragen, Flutrinnen aktivieren)

69.1 Wehr/Absturz rückbauen

69.2 Wehr/Absturz/Durchlassbauwerk ersetzen durch ein passierbares Bauwerk (z.B. Sohlgleite)

69.3 Fischaufstiegsanlage an einem Wehr anlegen

69.5 Sonstige Maßnahmen zur Verbesserung der Gewässerdurchgängigkeit

70.1 Flächenerwerb zur eigendynamischen Entwicklung

70.2 Massive Sicherungen (Ufer/Sohle) beseitigen/reduzieren

70.3 Ergänzende Maßnahmen zum Initiieren eigendynamischer Gewässerentwicklung (z.B. Strömungslenker einbauen)

71 Punktuelle Verbesserung durch Strukturelemente innerhalb des vorhandenen Gewässerprofils (z.B. Störsteine einbringen)

72.1 Gewässerprofil naturnah umgestalten

72.2 Naturnahen Gewässerlauf anlegen (Neuanlage oder Reaktivierung)

73.1 Ufergehölzsaum herstellen oder entwickeln

74.5 Sonstige Maßnahmen zur Auenentwicklung und Verbesserung von Habitaten (z.B. Gewässersohle anheben, Uferrehnen abtragen, Flutrinnen aktivieren)

74.7 Sekundäraue naturnah herstellen oder entwickeln

75.1 Altgewässer anbinden

75.2 Durchgängigkeit in die Seitengewässer verbessern

77.2 Sediment-, Nährstoff- und Schadstoffrückhaltungen an den Seitengewässern anlegen

85.3 Gewässerbett entschlammen

Erläuterung Textboxen

- Bachabschnitt 005 / Träger: Gemeinde / 69.1 Wehr/Absturz rückbauen — Lage der Maßnahme (Abschnitts-Nummer) Träger der Maßnahmen Code BY-Maßnahme (neu) mit Erläuterung zu den geplanten Maßnahmen
- Bachabschnitt 005 / Träger: Gemeinde / 69.1 Wehr/Absturz rückbauen — Maßnahme bereits umgesetzt
- Bachabschnitt 005 / Träger: Gemeinde / 69.1 Wehr/Absturz rückbauen — Bewirtschaftungsplan 2 (2016-2021)
- Bachabschnitt 005 / Träger: Gemeinde / 69.1 Wehr/Absturz rückbauen — Bewirtschaftungsplan 3 (2022-2027)
- Bachabschnitt 005 / Träger: Gemeinde / 69.1 Wehr/Absturz rückbauen — Maßnahme derzeit nicht durchführbar
- Bachabschnitt 005 / Träger: Gemeinde / 69.1 Wehr/Absturz rückbauen — Hinweise

weitere Planzeichen

- 50,0 Flusskilometersteine mit Kilometrierungsangabe
- 202 Fließgewässerabschnitte nach der Gewässerstrukturgüte
- Flächen im Eigentum des Wasserwirtschaftsamtes
- Flächen im Eigentum der Gemeinde
- Gemeindegrenze
- Landkreisgrenze
- im Rahmen der amtlichen Biotopkartierung Bayerns erfasster Lebensraum
- FFH-Gebiet 7344-301.02 Unteres Vilstal

Übersichtslageplan im Maßstab 1:100.000

Wasserwirtschaftsamt Deggendorf

Hydromorphologisches Umsetzungskonzept für den Flusswasserkörper 1_F502 "Sulzbach, Haselbach" Gewässer 2. und 3. Ordnung

Daten aus dem Informationssystem Wasserwirtschaft (Info-Was):
© Bayerisches Landesamt für Umwelt
Geobasisdaten:
© Bayerische Vermessungsverwaltung
(www.geodaten.bayern.de)
Darstellung der Flurkarte als Eigentumsnachweis nicht geeignet

Anlage 3.1

Projekt:
Hydromorphologisches Umsetzungskonzept für den Flusswasserkörper 1_F502 "Sulzbach, Haselbach" Gewässer 2. und 3. Ordnung

Planinhalt: Plan 1
Hydromorphologisches Umsetzungskonzept
Sulzbach

N
1:10.000

Entwurfsverfasser	Auftraggeber
Team Umwelt Landschaft G+S Prof. Sieker und christlieb prof. dipl.-ing., landschaftsarchitekten am stadtpark 6 94469 deggendorf fon: 0991/3830433 fax: 0991/3830996 info@team-umwelt-landschaft.de www.team-umwelt-landschaft.de	Freistaat Bayern, vertreten durch das Wasserwirtschaftsamt Deggendorf
Datum: 26.07.2018 Bearbeitung: ecker, haiser Plannummer: 2283_UK_Sulzbach _Plan1_9	
Datum / Unterschrift Entwurfsverfasser	Datum / Unterschriften Auftraggeber