

**Legende**

- Landkreisgrenze
- Abgrenzung FWK
- Fluss-km

**Punktuale Maßnahmen**

- Bereits durchgeführt
- Priorität 1
- Priorität 2

**Lineare Maßnahmen**

- Bereits umgesetzte Maßnahme
- Priorität 1
- Priorität 2
- Derzeit nicht durchführbar

**Erläuterung der Textboxen**

- Träger der Maßnahme
- Freistaat Bayern, gepl. Maßnahmen
- Anlagenbetreiber
- Stand der Durchführung (Umrandung Textbox)
- Bereits durchgeführte Maßnahme
- geplante Maßnahme
- Derzeit nicht durchführbare Maßnahme


**Grundeigentum WWA DEG**

- Gewässergrundstück
- Sonstiges Grundstück

**Grunderwerb**

- Grunderwerb geplant

Unterhaltungsarbeiten nur in Absprache mit dem Projektleiter für Flussperlmuschelschutz

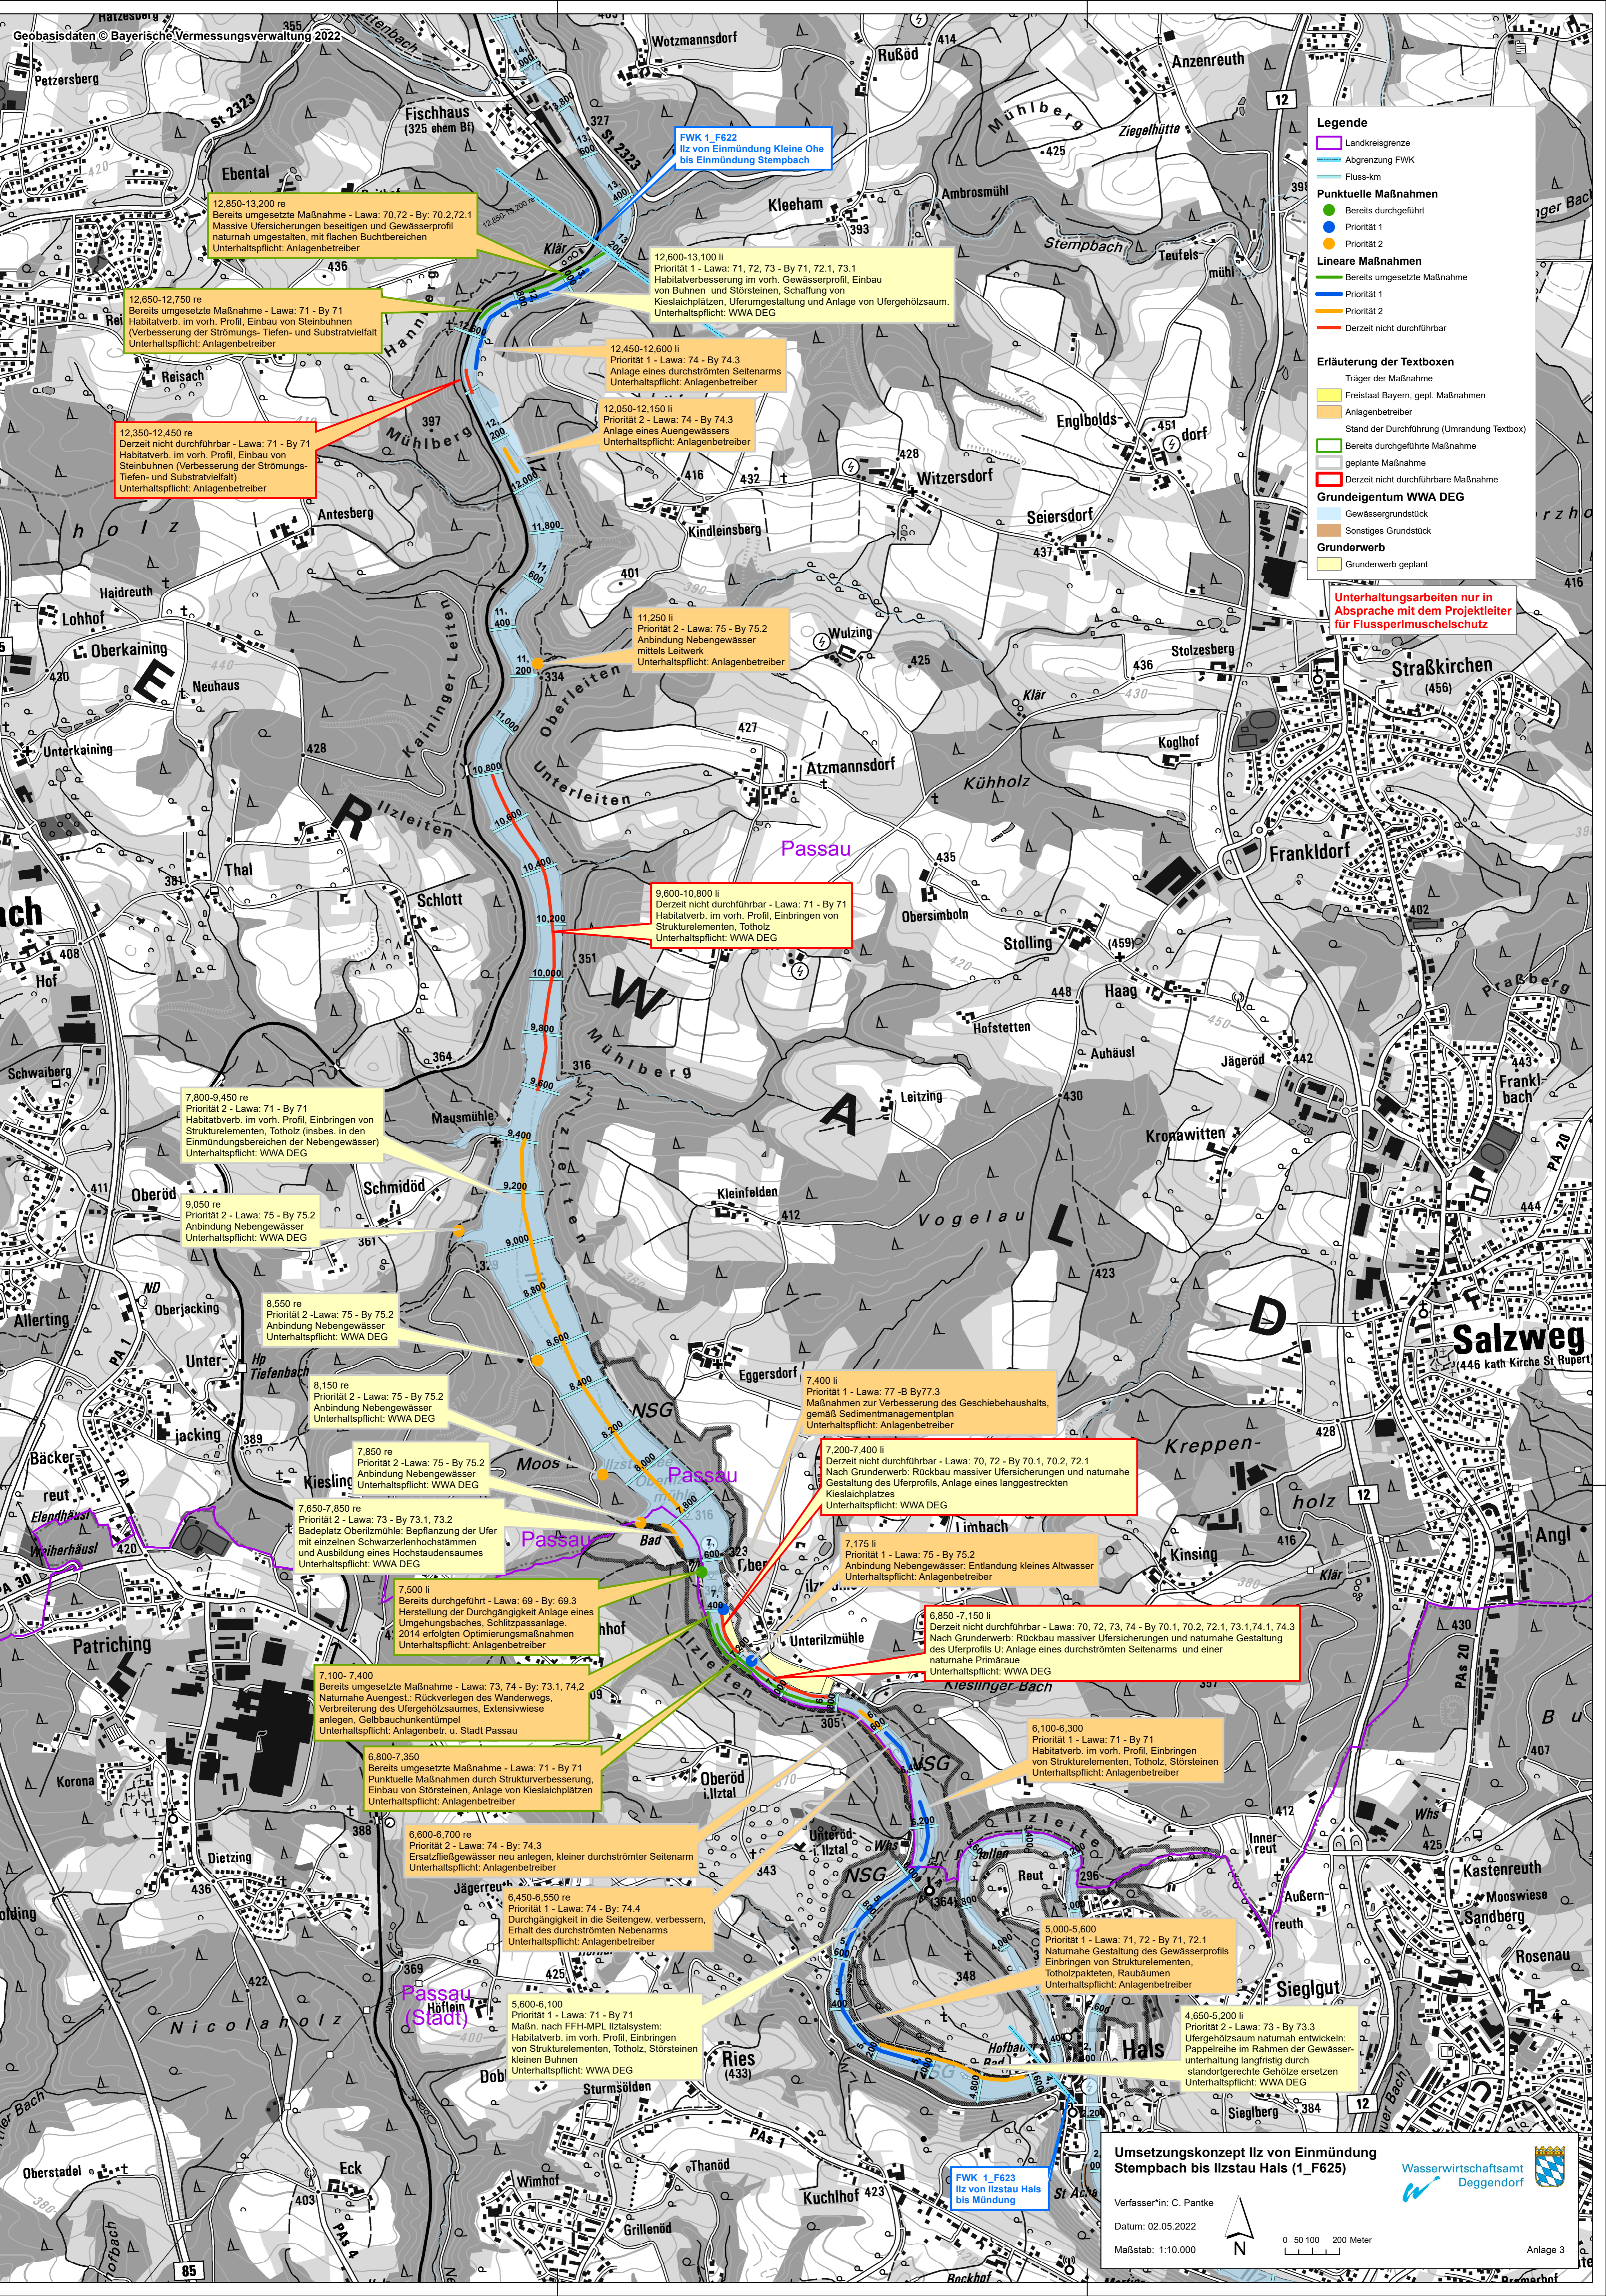

12.850-13.200 re  
Bereits umgesetzte Maßnahme - Lawa: 70,72 - By: 70,2,72,1  
Massive Ufersicherungen beseitigen und Gewässerprofil naturnah umgestalten, mit flachen Buchtbereichen  
Unterhaltspflicht: Anlagenbetreiber

12.650-12.750 re  
Bereits umgesetzte Maßnahme - Lawa: 71 - By 71  
Habitatverb. im vorh. Profil, Einbau von Steinbuhnen  
(Verbesserung der Strömungs- Tiefen- und Substratvielfalt)  
Unterhaltspflicht: Anlagenbetreiber

12.350-12.450 re  
Derzeit nicht durchführbar - Lawa: 71 - By 71  
Habitatverb. im vorh. Profil, Einbau von Steinbuhnen (Verbesserung der Strömungs- Tiefen- und Substratvielfalt)  
Unterhaltspflicht: Anlagenbetreiber

12.600-13.100 li  
Priorität 1 - Lawa: 71, 72, 73 - By 71, 72,1, 73,1  
Habitatverbesserung im vorh. Gewässerprofil, Einbau von Buhnen und Störsteinen, Schaffung von Kieslaichplätzen, Uferumgestaltung und Anlage von Ufergehölzsaum.  
Unterhaltspflicht: WWA DEG

12.450-12.600 li  
Priorität 1 - Lawa: 74 - By 74,3  
Anlage eines durchströmten Seitenarms  
Unterhaltspflicht: Anlagenbetreiber

12.050-12.150 li  
Priorität 2 - Lawa: 74 - By 74,3  
Anlage eines Auengewässers  
Unterhaltspflicht: Anlagenbetreiber

11.250 li  
Priorität 2 - Lawa: 75 - By 75,2  
Anbindung Nebengewässer mittels Leitwerk  
Unterhaltspflicht: Anlagenbetreiber

9.600-10.800 li  
Derzeit nicht durchführbar - Lawa: 71 - By 71  
Habitatverb. im vorh. Profil, Einbringen von Strukturelementen, Totholz  
Unterhaltspflicht: WWA DEG

7.800-9.450 re  
Priorität 2 - Lawa: 71 - By 71  
Habitatverb. im vorh. Profil, Einbringen von Strukturelementen, Totholz (insbes. in den Einmündungsbereichen der Nebengewässer)  
Unterhaltspflicht: WWA DEG

9.050 re  
Priorität 2 - Lawa: 75 - By 75,2  
Anbindung Nebengewässer  
Unterhaltspflicht: WWA DEG

8.550 re  
Priorität 2 - Lawa: 75 - By 75,2  
Anbindung Nebengewässer  
Unterhaltspflicht: WWA DEG

8.150 re  
Priorität 2 - Lawa: 75 - By 75,2  
Anbindung Nebengewässer  
Unterhaltspflicht: WWA DEG

7.850 re  
Priorität 2 - Lawa: 75 - By 75,2  
Anbindung Nebengewässer  
Unterhaltspflicht: WWA DEG

7.650-7.850 re  
Priorität 2 - Lawa: 73 - By 73,1, 73,2  
Badesitz Oberilzleiten: Befestigung der Ufer mit einzelnen Schwarzerlehochstämmen und Ausbildung eines Hochtaudensaumes  
Unterhaltspflicht: WWA DEG

7.500 li  
Bereits durchgeführt - Lawa: 69 - By: 69,3  
Herstellung der Durchgängigkeit Anlage eines Umgebungsbaues, Schlitzpassanlage.  
2014 erfolgten Optimierungsmaßnahmen  
Unterhaltspflicht: Anlagenbetreiber

7.100-7.400  
Bereits umgesetzte Maßnahme - Lawa: 73, 74 - By: 73,1, 74,2  
Naturnaher Auengest.: Rückverlegen des Wanderwegs, Verbreiterung des Ufergehölzsaumes, Extensivwiese anlegen, Gelbbuchentümpel  
Unterhaltspflicht: Anlagenbetr. u. Stadt Passau

6.800-7.350  
Bereits umgesetzte Maßnahme - Lawa: 71 - By 71  
Punktuale Maßnahmen durch Strukturverbesserung, Einbau von Störsteinen, Anlage von Kieslaichplätzen  
Unterhaltspflicht: Anlagenbetreiber

6.600-6.700 re  
Priorität 2 - Lawa: 74 - By: 74,3  
Ersatzfließgewässer neu anlegen, kleiner durchströmter Seitenarm  
Unterhaltspflicht: Anlagenbetreiber

6.450-6.550 re  
Priorität 1 - Lawa: 74 - By: 74,4  
Durchgängigkeit in die Seitengew. verbessern, Erhalt des durchströmten Nebenarms  
Unterhaltspflicht: Anlagenbetreiber

5.600-6.100  
Priorität 1 - Lawa: 71 - By 71  
Maßn. nach FFH-MPL Ilzleiten  
Habitatverb. im vorh. Profil, Einbringen von Strukturelementen, Totholz, Störsteinen  
Unterhaltspflicht: WWA DEG

7.400 li  
Priorität 1 - Lawa: 77 - By 77,3  
Maßnahmen zur Verbesserung des Geschiebehaltss, gemäß Sedimentmanagementplan  
Unterhaltspflicht: Anlagenbetreiber

7.200-7.400 li  
Derzeit nicht durchführbar - Lawa: 70, 72 - By 70,1, 70,2, 72,1  
Nach Grunderwerb: Rückbau massiver Ufersicherungen und naturnaher Gestaltung des Uferprofils, Anlage eines langgestreckten Kieslaichplatzes  
Unterhaltspflicht: WWA DEG

7.175 li  
Priorität 1 - Lawa: 75 - By 75,2  
Anbindung Nebengewässer: Entlandung kleines Altwasser  
Unterhaltspflicht: Anlagenbetreiber

6.850-7.150 li  
Derzeit nicht durchführbar - Lawa: 70, 72, 73, 74 - By 70,1, 70,2, 72,1, 73,1,74,1, 74,3  
Nach Grunderwerb: Rückbau massiver Ufersicherungen und naturnaher Gestaltung des Uferprofils U: Anlage eines durchströmten Seitenarms und einer naturnahen Primäraue  
Unterhaltspflicht: WWA DEG

6.100-6.300  
Priorität 1 - Lawa: 71 - By 71  
Habitatverb. im vorh. Profil, Einbringen von Strukturelementen, Totholz, Störsteinen  
Unterhaltspflicht: Anlagenbetreiber

5.000-5.600  
Priorität 1 - Lawa: 71, 72 - By 71, 72,1  
Naturnaher Gestaltung des Gewässerprofils Einbringen von Strukturelementen, Totholzpaketen, Raubäumen  
Unterhaltspflicht: Anlagenbetreiber

4.650-5.200 li  
Priorität 2 - Lawa: 73 - By 73,3  
Ufergehölzsaum naturnah entwickeln: Pappreihel im Rahmen der Gewässerunterhaltung langfristig durch standortgerechte Gehölze ersetzen  
Unterhaltspflicht: WWA DEG

**Umsetzungskonzept Ilz von Einmündung Stempbach bis Ilzstau Hals (1\_F625)**

Wasserwirtschaftsamt Deggendorf

Verfasser\*in: C. Pantke  
Datum: 02.05.2022  
Maßstab: 1:10.000

Anlage 3