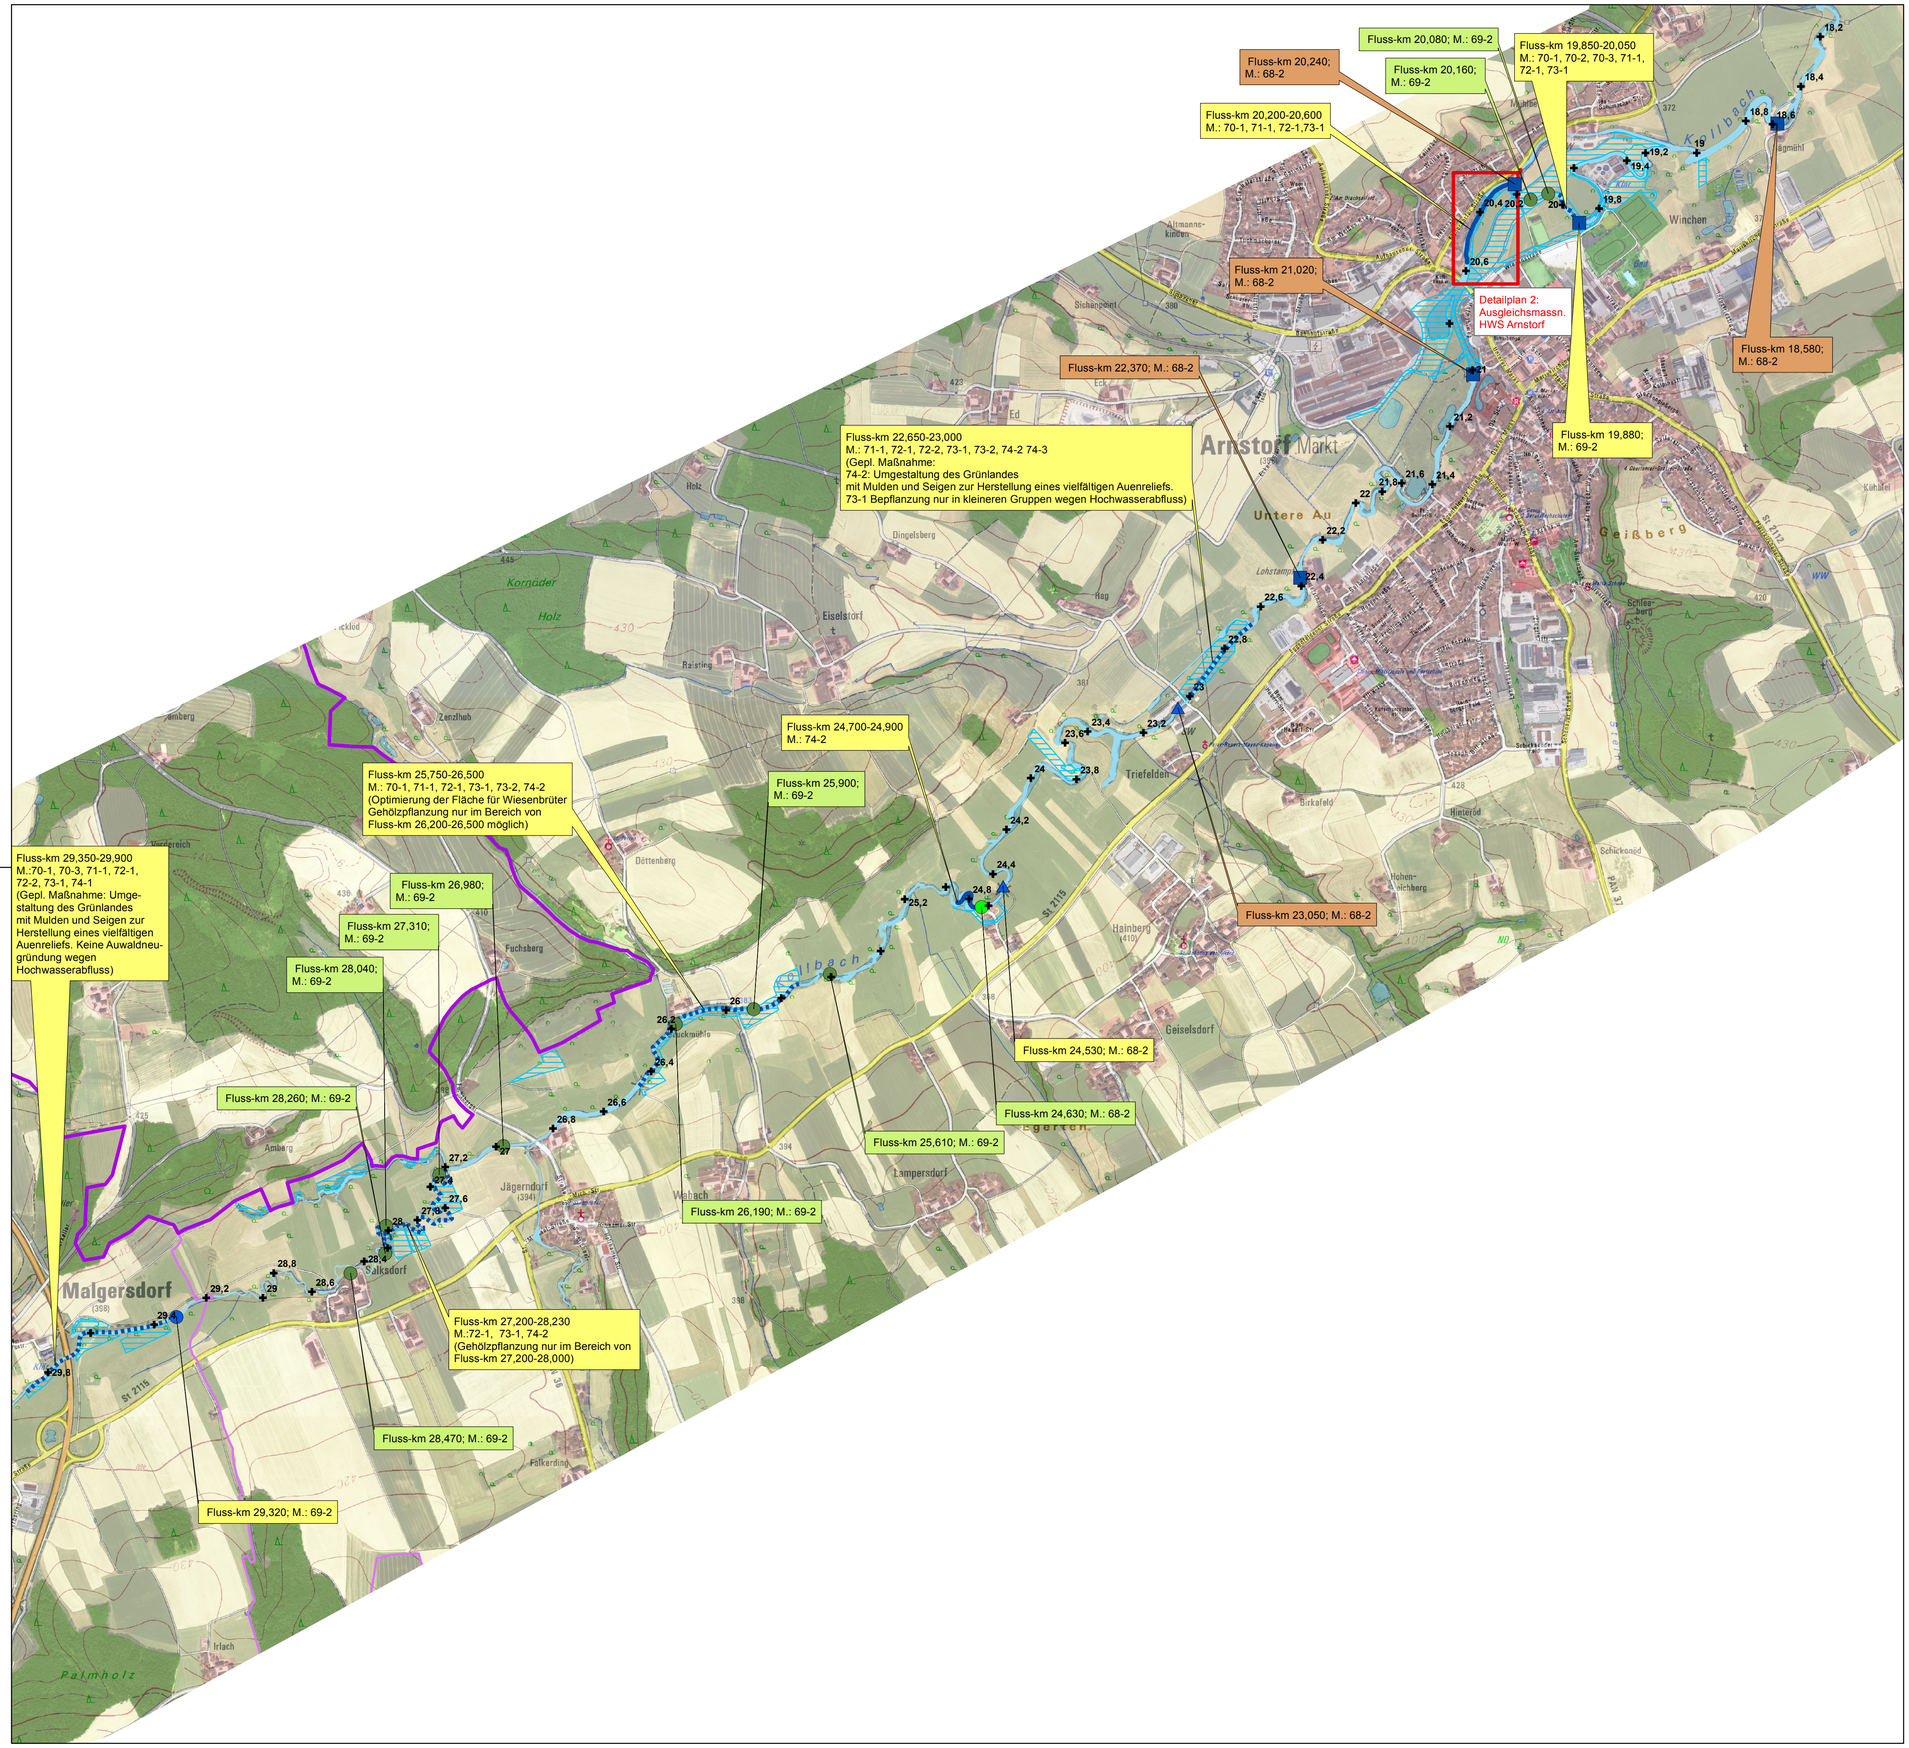

Erläuterung Textboxen

Fluss-km 76,575
M.: 68-2

Lage der Maßnahme/
Code BY-Maßnahme (neu)
(Erläuterung s. Tabelle u.
"Erläuterung Maßnahmencodes")
Rote Schrift: derzeit nicht durchführbar

Unterhaltungspflichtiger/ Träger der Maßnahme

- Freistaat Bayern
- Gemeinden
- Dritte
- bereits durchgeführt

Legende

- Landkreisgrenzen
- Gemeindegrenzen
- Flusskilometrierung

Punktuelle Maßnahmen

- bereits umgesetzt (vor 2010)
- bereits umgesetzt (nach 2010)
- kurzfristig (Umsetzung bis 2015)
- mittelfristig (Umsetzung bis 2021)
- langfristig (Umsetzung bis 2027)
- derzeit nicht durchführbar

Lineare Maßnahmen

- bereits umgesetzt (vor 2010)
- bereits umgesetzt (nach 2010)
- kurzfristig (bis 2015)
- mittelfristig (bis 2021)
- langfristig (bis 2027)
- derzeit nicht durchführbar
- naturnaher Abschnitt
- Detailpläne s. Anlage 4
- Wasserflächen
- Eigentum Freistaat Bayern
- Geplanter Grunderwerb

Erläuterung Maßnahmencode

Code	Name
68-2	Wanderhilfe anlegen
69-2	Absturz durch Rampe/Gleite ersetzen
69-4	Durchlass/ Verrohrung umgestalten
70-1	Auflockern starrer/monotoner Uferlinien
70-2	Beseitigen/Reduzieren massiver Sicherungen (Ufer/Sohle)
70-3	Morpholog. Entwicklung zulassen/anstoßen
71-1	Punktuelle Verbesserung durch Strukturelemente innerhalb des vorhandenen Gewässerprofils, z.B. Buhnen, Störsteine und Totholz eintringen
72-1	Gewässerprofil naturnah umgestalten
72-2	Neuen naturnahen Gewässerlauf anlegen
73-1	Ufergehölzsaum herstellen oder entwickeln
73-2	Hochstaudensaum/Röhricht herstellen oder entwickeln
74-1	Naturnahe Aue herstellen
74-2	Naturnahe Aue entwickeln
74-3	Auegewässer/Ersatzfließgewässer neu anlegen
75-1	Altgewässer/Auebäche anbinden

Daten aus dem Informationssystem Wasserwirtschaft (Info -Was):
© Bayerisches Landesamt für Umwelt
Geobasisdaten:
© Bayerische Vermessungsverwaltung
(www.geodaten.bayern.de)
Darstellung der Flurkarte als
Eigentumsnachwe is nicht geeignet

Alle Maßnahmen werden nur auf den Flächen
des Freistaats Bayern durchgeführt.

N

0 250 500 1.000 Meter

Wasserwirtschaftsamt Deggendorf

Gewässer zweiter Ordnung

Kollbach

Umsetzungskonzept Kollbach,
Bereich Gewässer zweiter Ordnung
FWK IN 078

Index	Bemerkung	geänd. am	Name	gepr. am	Name

Vorhaben:	**Umsetzungskonzept Kollbach Bereich Gew. zweiter Ordnung FWK IN 78; neu: 1_F500**	Anlage:	**3**
Vorhabensträger:	Freistaat Bayern	Plan-Nr.:	**3**
Landkreise:	Dingolfing-Landau; Rottal-Inn		
Gemeinden:	Arnstorf, Eichendorf, Falkenberg, Malgersdorf, Reisbach, Roßbach, Simbach bei Landau	Schutzvermerk/Dateiname:	
Fluss-km	0,000-36.400		
Maßstab: 1:10.000	**Lageplan Hydromorphologische Maßnahmen**	entw.	Pantke, Schwarz
		gez.	Pantke
		gepr.	Berger H.

Entwurfsverfasser	Vorhabensträger
Wasserwirtschaftsamt Deggendorf Detterstraße 20 94469 Deggendorf	Wasserwirtschaftsamt Deggendorf Detterstraße 20 94469 Deggendorf
17.04.2015 Datum Unterschrift Entwurfsverfasser	17.04.2015 Datum Unterschrift Vorhabensträger

Pfad: F:\GEP\Gep_Kollbach_Umsetzung\UK_Kollbach\Gis\UK_Kollb_Hydro_Massn_2.mxd